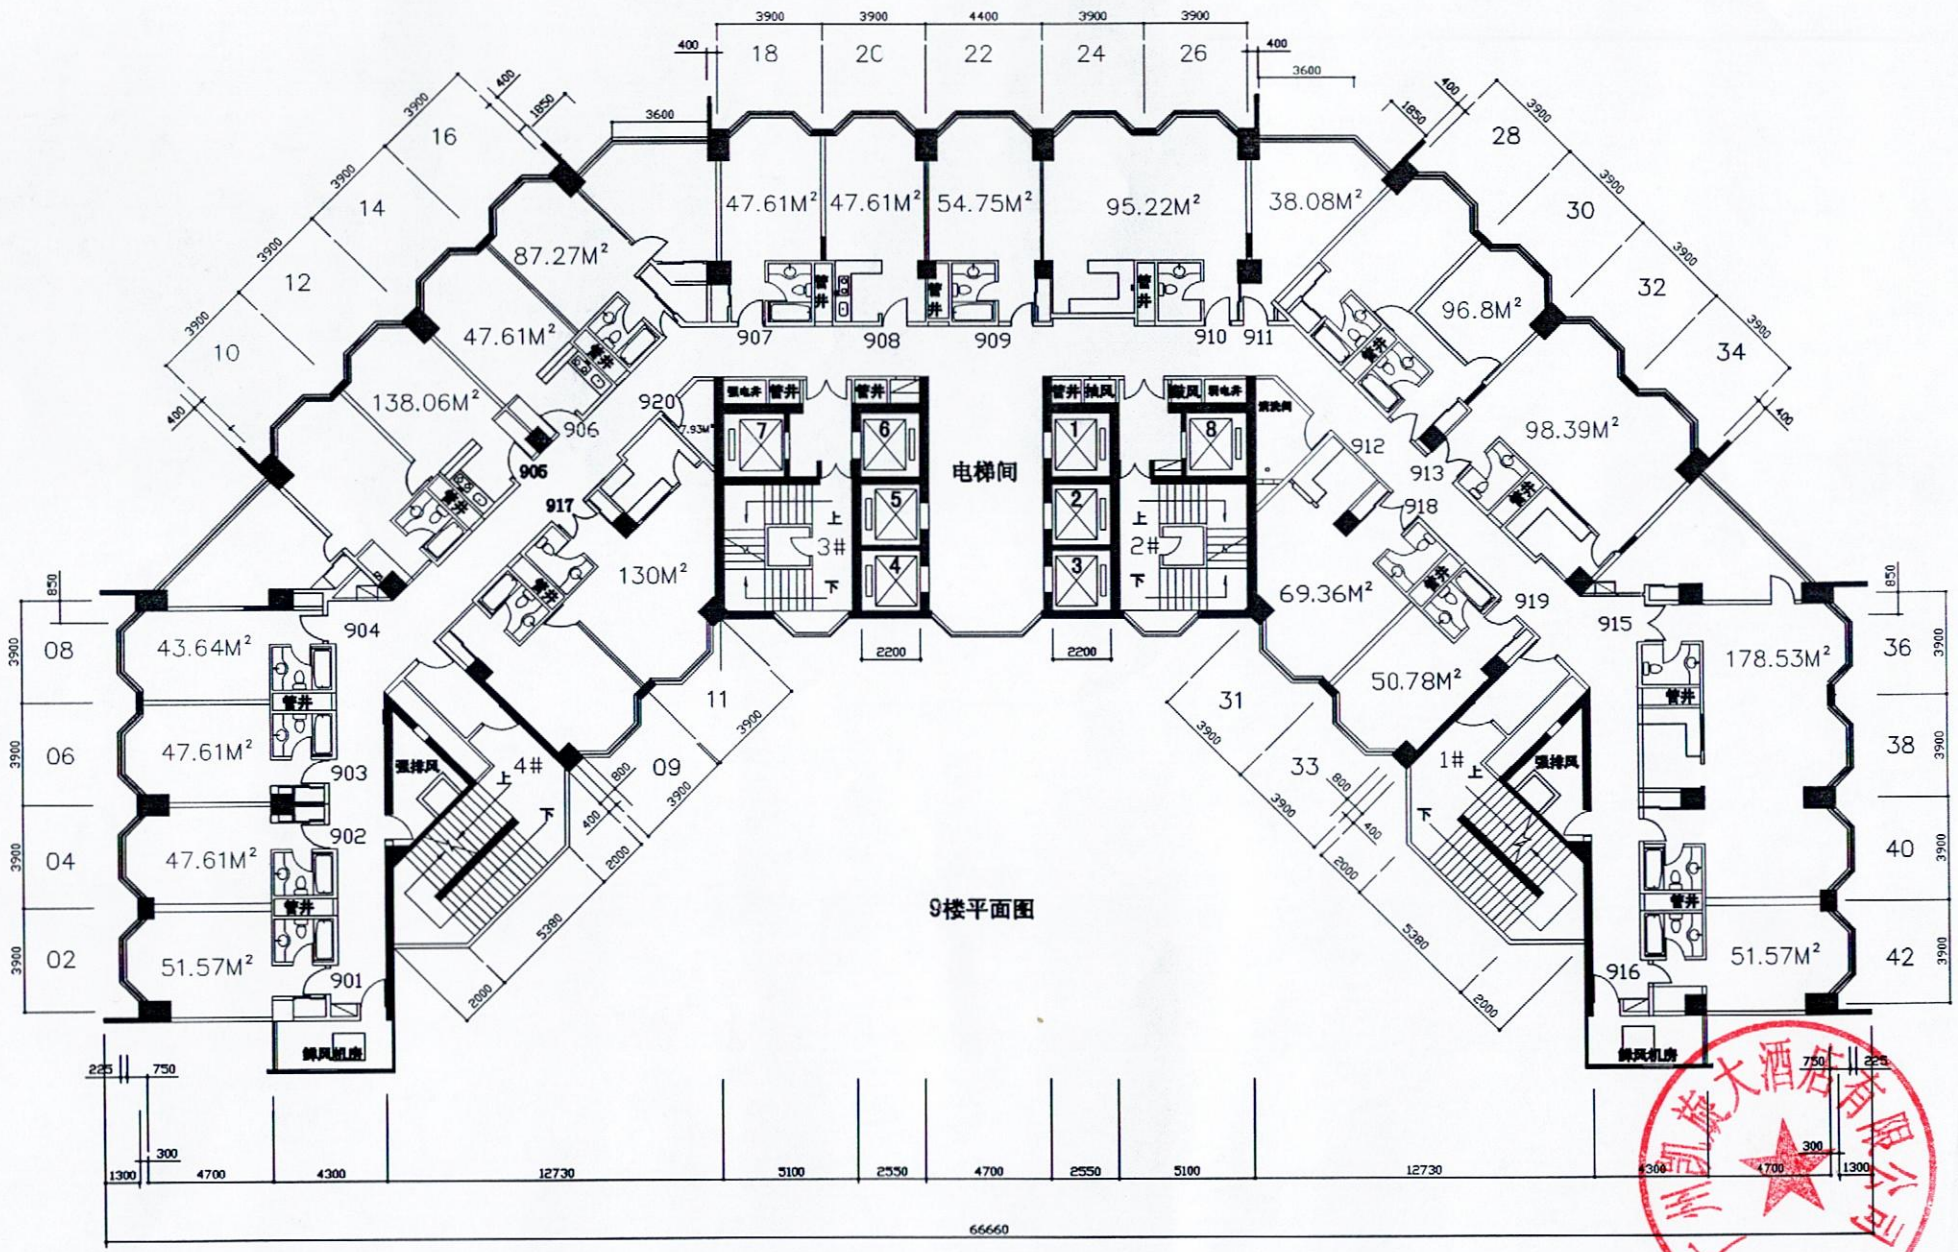
电梯间
9楼平面图
66660