



房地产分户图

110111614

座落	环市东路 (井334 2501)			图幅地号	D2220-2-22		
共用地面积	7008.4554m ²	建筑主体结构	A	套内建筑面积	80.8525m ²	其中	
建基面积	7008.4554m ²	建筑层数	36	共有分摊面积	49.5391m ²	封闭阳台	0.0000m ²
栋总建筑面积	179903.6920m ²	所在层次	25	单元总建筑面积	130.3916m ²	不封闭阳台	0.0000m ²

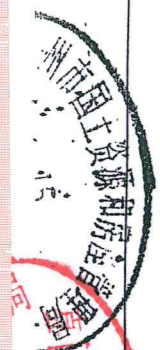

16 郑州市国土资源局
郑州市房产测绘院

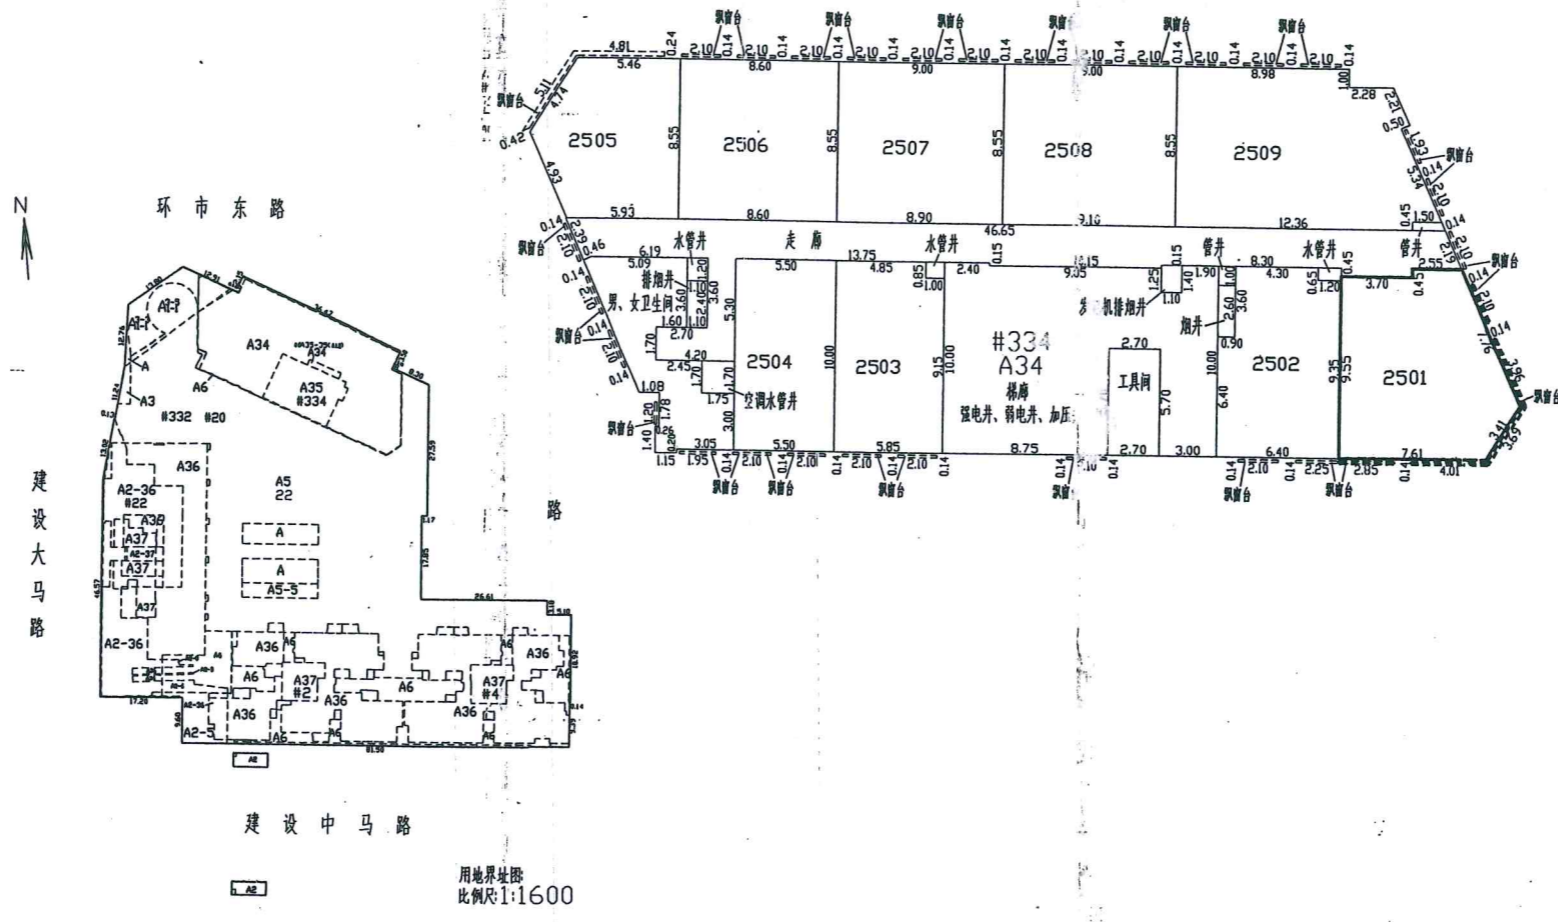

1:400

2012年6月7日

北京印钞厂中融公司印制