


规划条件核实总平面位置关系图

建设许可证号：穗开建证[2014]253号
 用地许可证号：穗开证[2014]223号
 建设材料名称：白云出租汽车集团物业(出租车综合管理服务中心)
 建设规模：1幢1层，地下室2层
 建设位置：广州开发区东区莲花西路以南
 建设单位：广州白云出租汽车集团有限公司
 设计单位：广东省建筑设计研究院有限公司
 施工单位：广州市黄埔建设工程总公司

层数	层数 (M)	层数 (M)	层数 (M)
一	10.00	16.71 13.75 10.81	16.67 13.71 10.64
二	12.00	17.14 12.12	12.15 12.06
三	19.00	27.45 20.14	27.43 20.09
四	12.00	12.06 12.05	12.06 12.03

附注：1. 建筑物层高至结构层厚度为0.03米；
 2. 建筑物层高至结构层厚度，按收主体结构长方向最外侧的总长；
 3. 规划图号为2014版90070

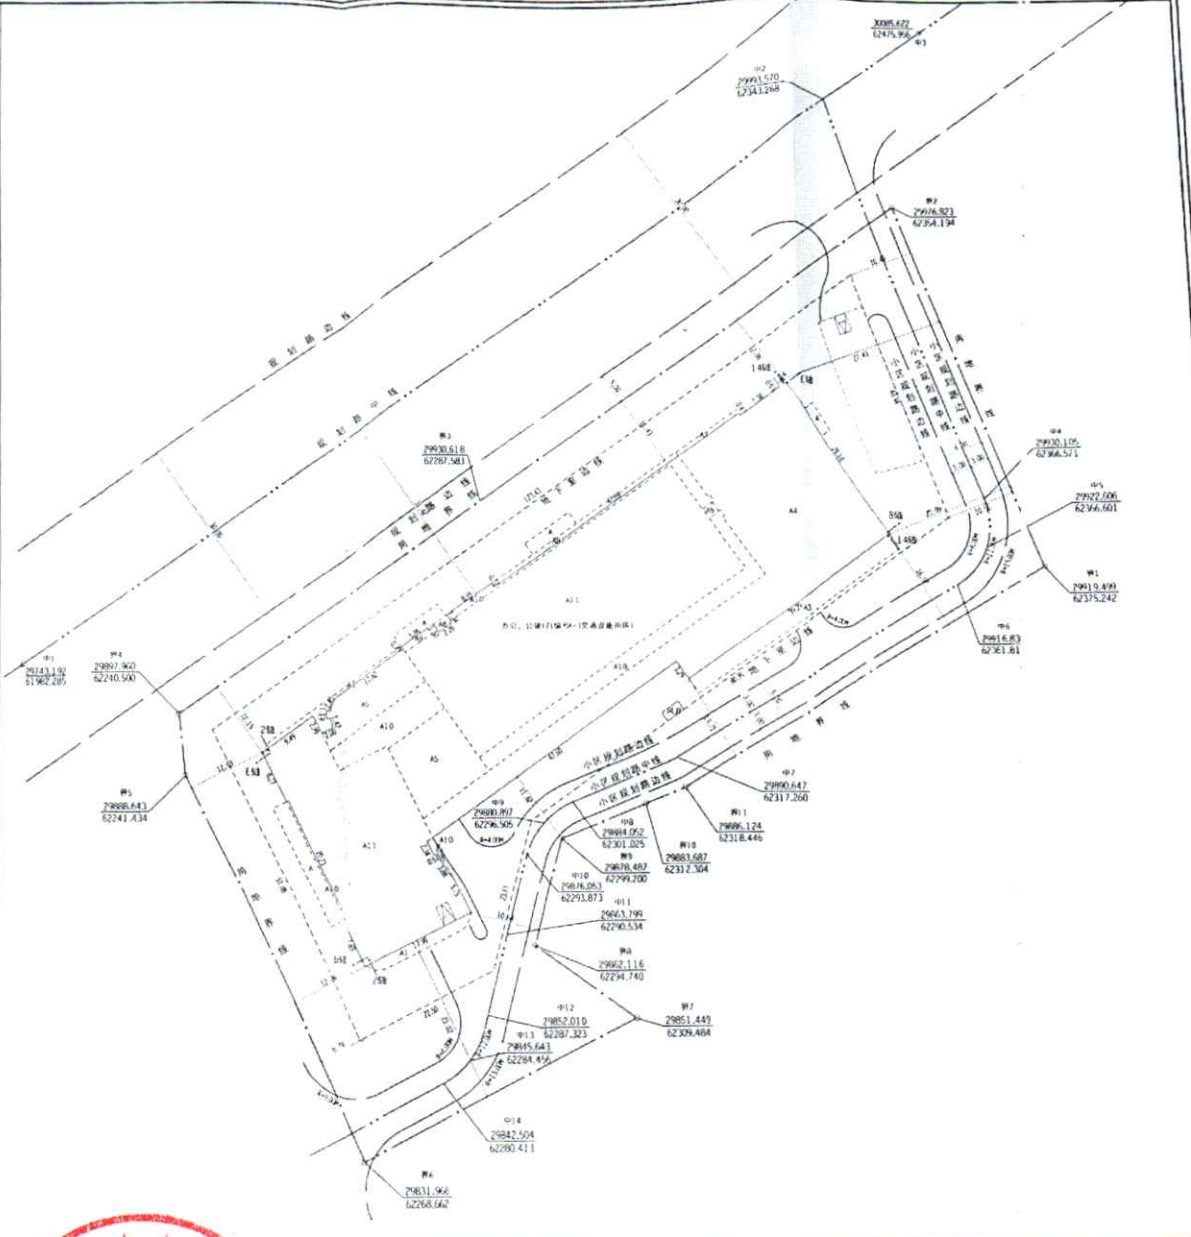

测量单位：广州市测绘队
 工程编号：2014010001
 比例尺：1:500
 日期：2014年5月7日

位于黄埔大道东升路葛岗
 综合楼挂牌出租事宜

